


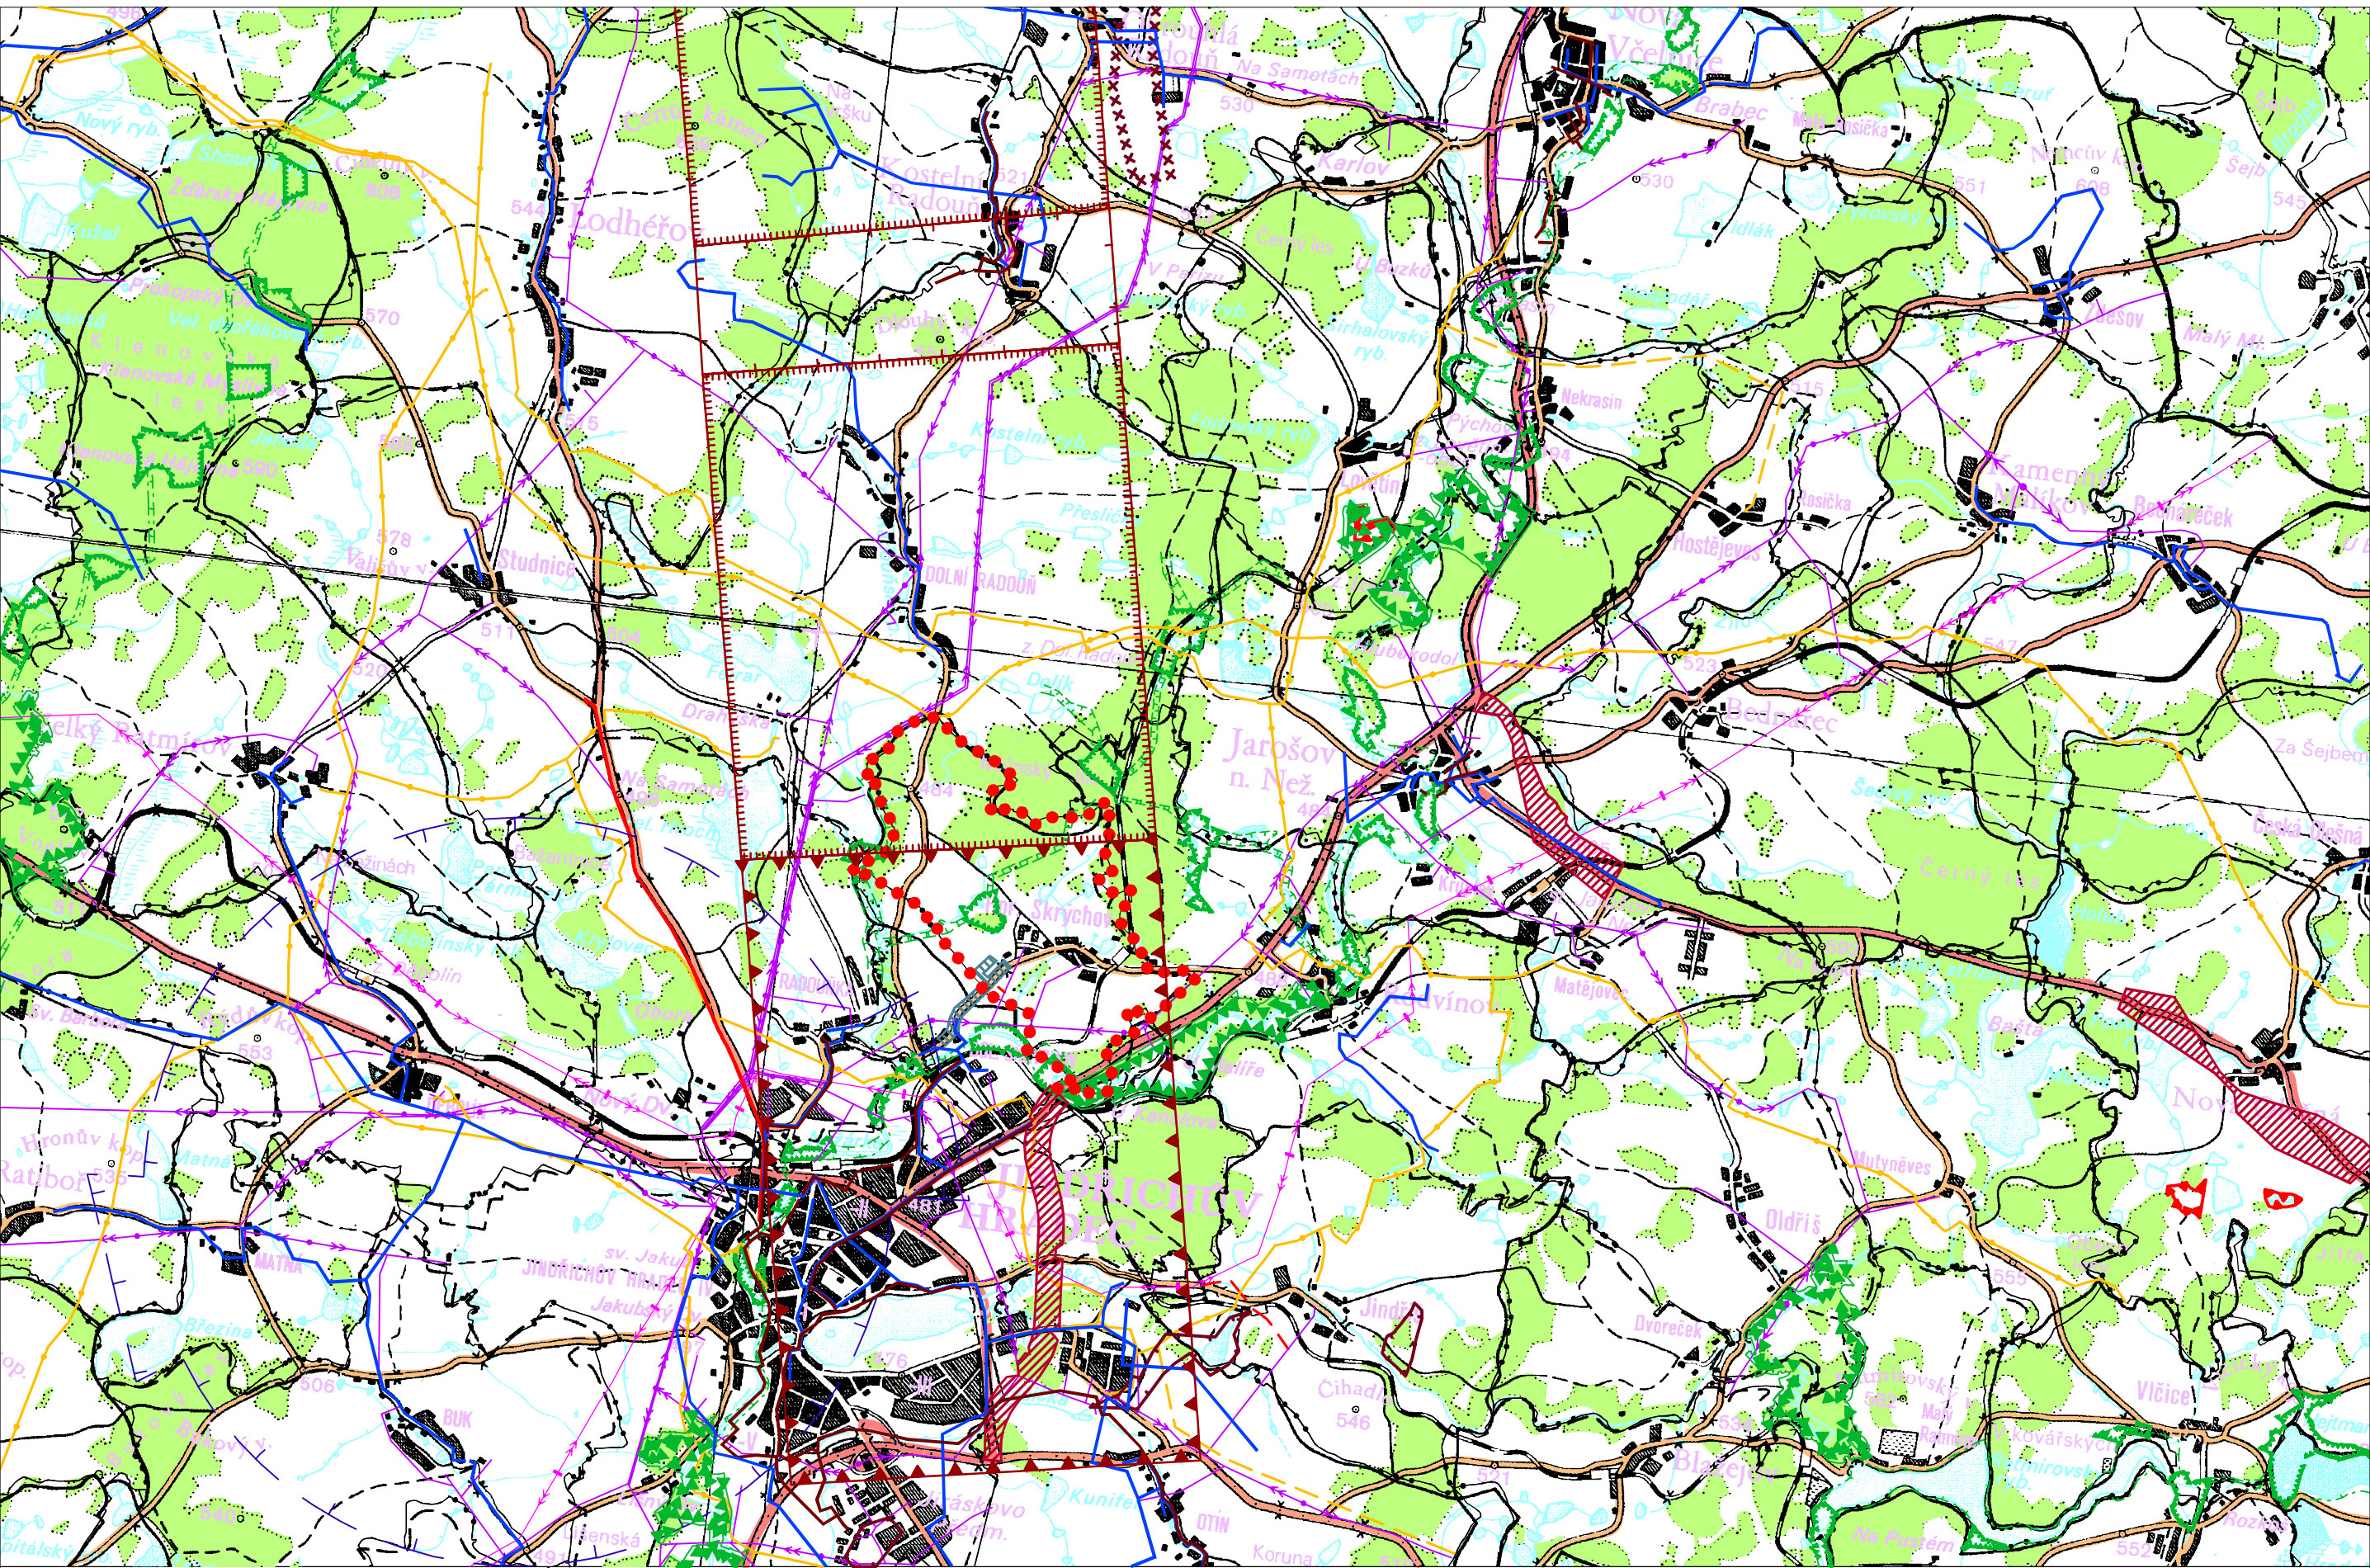

Územní plán HORNÍ SKRÝCHOV

VÝKRES ŠIRŠÍCH VZTAHŮ

LEGENDA:

	SILNICE I. TŘÍDY
	SILNICE II. TŘÍDY
	SILNICE III. TŘÍDY
	ŽELEZNIČNÍ TRÁŤ
	REGIONÁLNÍ BIOCENTRUM FUNKČNÍ
	REGIONÁLNÍ BIOKORIDOR FUNKČNÍ
	LOKÁLNÍ BIOKORIDOR
	LOKÁLNÍ BIOCENTRUM
	NATURA 2000 - EVROPSKY VÝZNAMNÁ LOKALITA
	EL. VEDENÍ VVN 110 KV VČETNĚ OCHRANNÉHO PÁSMO
	EL. VEDENÍ VN 22KV VČETNĚ OCHRANNÉHO PÁSMO
	EL. VEDENÍ VN 22KV VČETNĚ OCHRANNÉHO PÁSMO - NÁVRH
	TRANZITNÍ PLYNOVOD VČETNĚ BEZPEČNOSTNÍHO A OCHRANNÉHO PÁSMO
	VTL PLYNOVOD VČETNĚ BEZPEČNOSTNÍHO A OCHRANNÉHO PÁSMO
	VTL PLYNOVOD VČETNĚ BEZPEČNOSTNÍHO A OCHRANNÉHO PÁSMO - NÁVRH
	VODOVODY
	KANALIZACE
	PLOCHA (KORIDOR) PRO NÁVRH DOPRAVNÍ INFRASTRUKTURY
	PLOCHA (KORIDOR) PRO NÁVRH VODOVODU A KANALIZACE
	VÝHRADNÍ LOŽISKO NEROSTNÝCH SUROVIN
	PODDOLOVANÉ ÚZEMÍ
	OCHRANNÉ PÁSMO VZLETOVÉHO A PŘÍBLIŽOVACÍHO PROSTORU LETIŠTĚ
	OCHRANNÉ PÁSMO NADZEMNÍHO KOMUNIKAČNÍHO VEDENÍ - VÝŠKA 50 m
	OCHRANNÉ PÁSMO NADZEMNÍHO KOMUNIKAČNÍHO VEDENÍ - VÝŠKA 100 m
	OCHRANNÉ PÁSMO NADZEMNÍHO KOMUNIKAČNÍHO VEDENÍ - VÝŠKA 150 m

	HRANICE ŘEŠENÉHO ÚZEMÍ OBCE
	HRANICE KATASTRÁLNÍHO ÚZEMÍ
	PLOCHY LESNÍ
	PLOCHY VODNÍ A VODOHOSPODÁŘSKÉ
	URBANIZOVANÉ ÚZEMÍ

PŘÍLOHA Č.2 OPATŘENÍ OBECNÉ POVAHY - ÚZEMNÍ PLÁN

ÚZEMNÍ PLÁN HORNÍ SKRÝCHOV			
ČÁST - ODŮVODNĚNÍ ÚP			
VÝKRES		VÝKRES ŠIRŠÍCH VZTAHŮ	
ČÍSLO ZAKÁZKY	67_2009	Projektový ateliér AD s.r.o. Ing. arch. Jaroslav Daněk Husova 4, Č. Budějovice, 370 01, tel.: 387 311 238 IČ 25194771, DIČ CZ25194771, mobil 605 277 998	
MĚŘÍTKO	1 : 50 000		
DATUM	Srpen 2011		
KRESLIL		LUKÁŠ HOLEMÝ	
ČÍSLO VÝKRESU	6	ČÍSLO PARÉ	1

ZÁZNAM O ÚČINNOSTI		
ČÍSLO JEDNACÍ	SPRÁVNÍ ORGÁN, KTERÝ ÚP VYDAL	OPRÁVNĚNÁ ÚŘEDNÍ OSOBA POŘIZOVATELE IVANA PŘIBYLOVÁ FUNKCE OPRÁVNĚNÉ ÚŘEDNÍ OSOBY REFERENT ODDĚLENÍ ÚZEMNÍHO PLÁNOVÁNÍ, ODBORU VÝSTAVBY A ÚZEMNÍHO PLÁNOVÁNÍ, MĚSTSKÉHO ÚŘADU JINDŘICHŮV HRADEC
VÚP 45617/11/Pb	ZASTUPITELSTVO OBCE HORNÍ SKRÝCHOV	
DATUM VYDÁNÍ ÚP	RAZÍTKO A PODPIS	
DATUM NABÝTÍ ÚČINNOSTI ÚP		RAZÍTKO A PODPIS

